




LEI DO PLANO DIRETOR  
ANEXO IV  
MACROZONEAMENTO URBANO DO  
DISTRITO PAU D'ALHO DO SUL

PLANO  
DIRETOR DE  
DESENVOLVIMENTO  
MUNICIPAL DE  
ASSAÍ

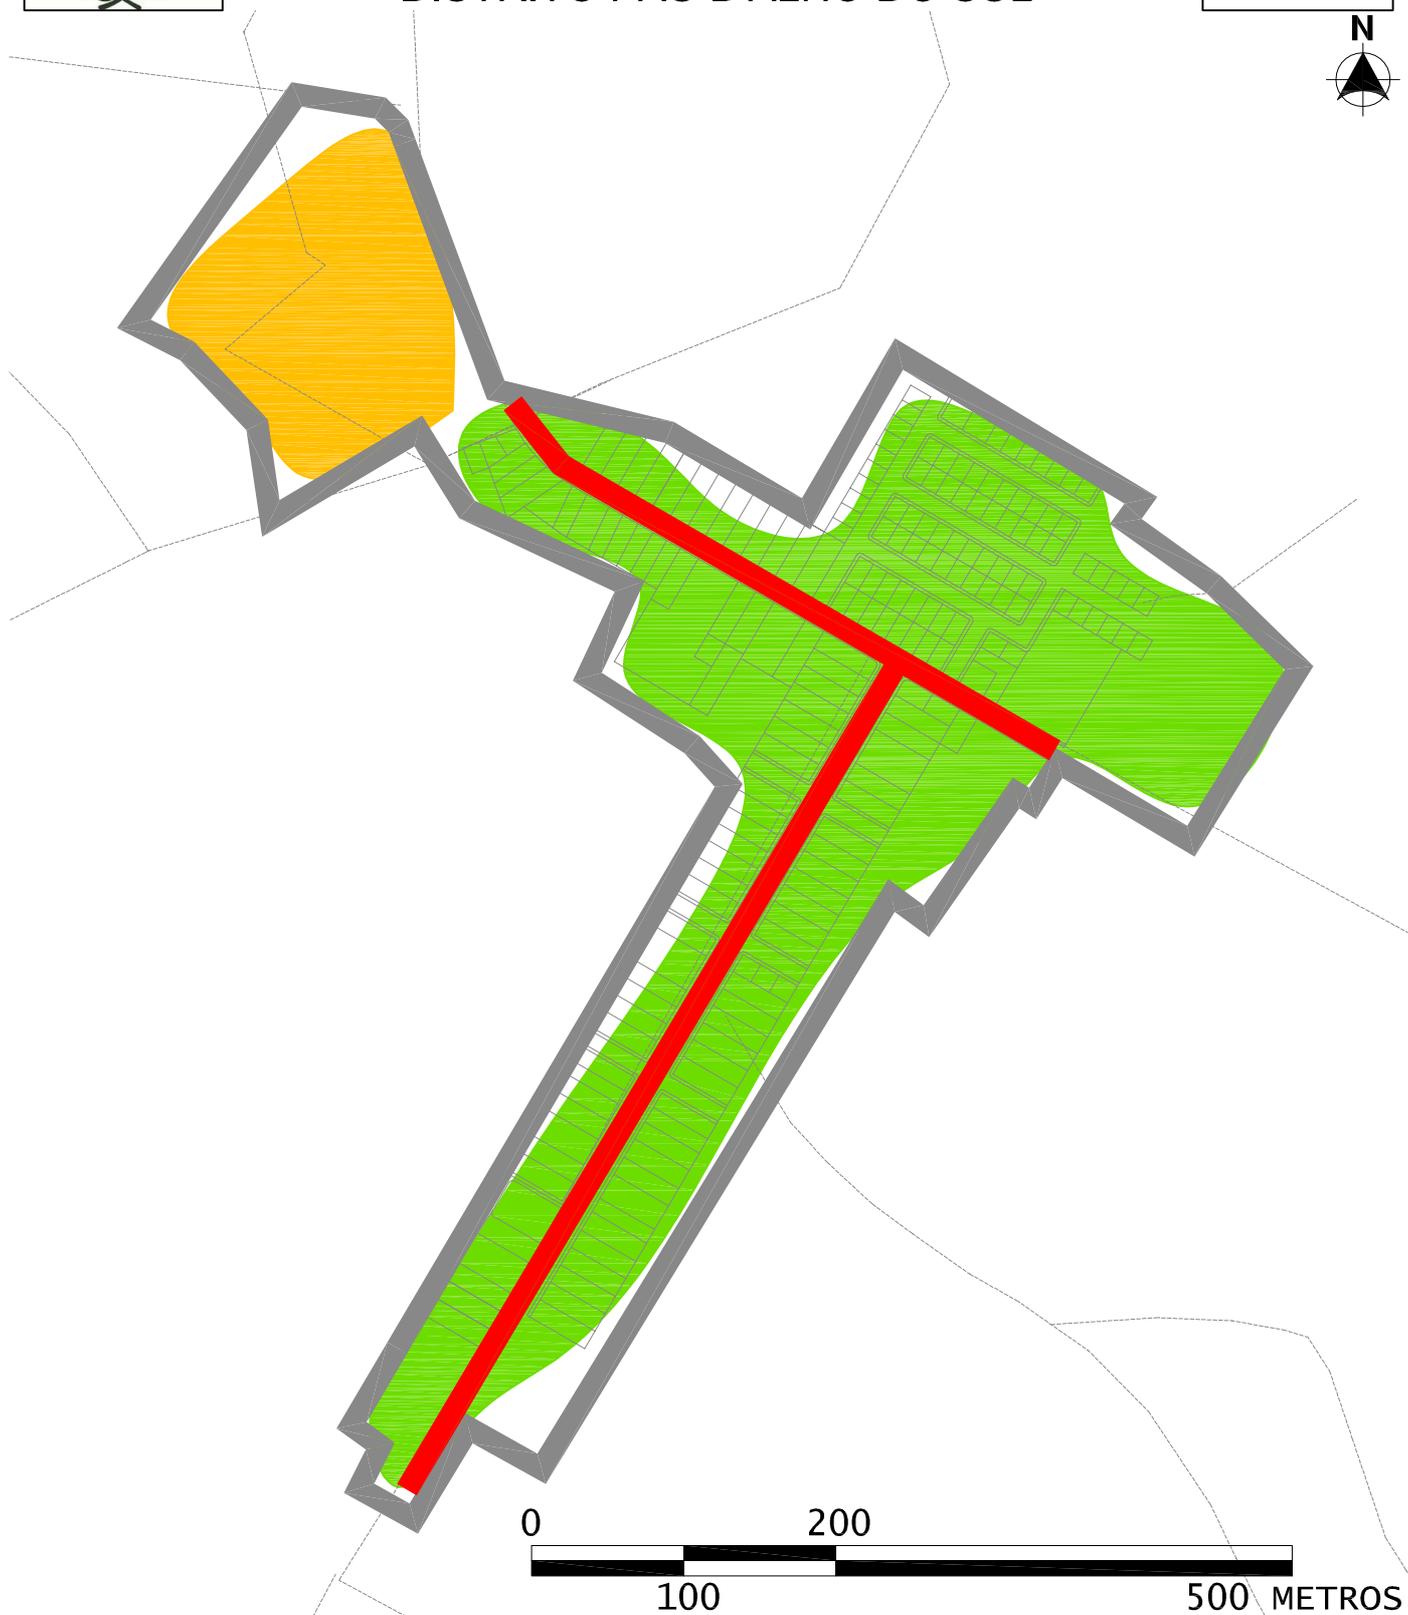

LEGENDA

----- RODOVIA E ESTRADAS

▣ MALHA URBANA

— PERÍMETRO URBANO - DISTRITO PAU D'ALHO DO SUL

■ MACROÁREA CONSOLIDADA - MC

■ MACROÁREA EM CONSOLIDAÇÃO - MEC

■ EIXO DE CENTRALIZAÇÃO - EC